


\* CONSULTAR LOS DETALLES DEL DISEÑO:  
SECCIÓN TÍPICA ALLAN BLOCK PARA  
CUALQUIER OTRAS NOTAS, DETALLES Y  
ESPECIFICACIONES.

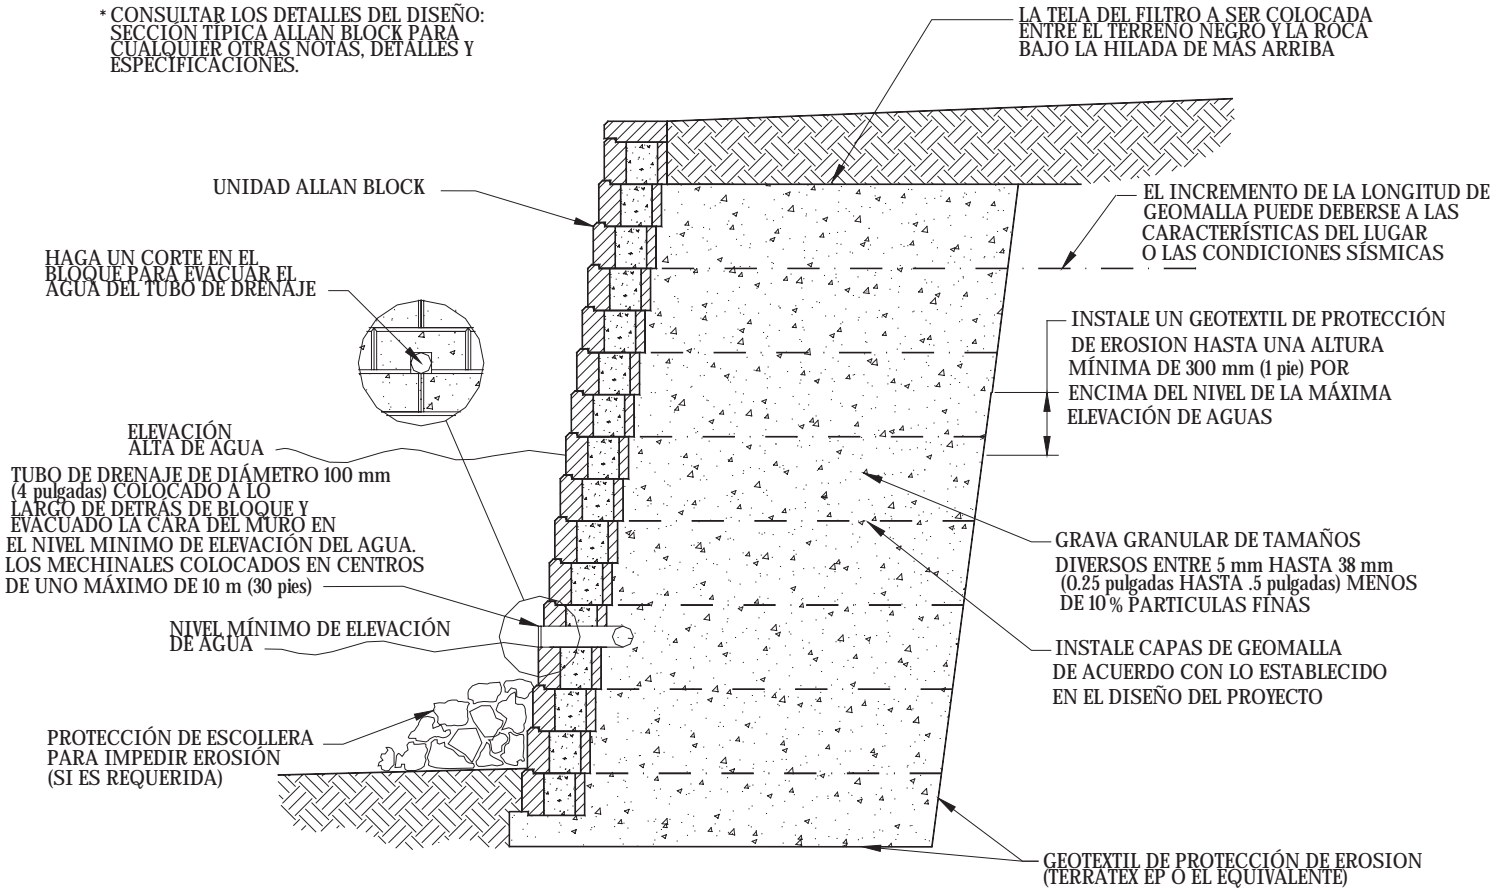

# No Para Construcción