


\* REFIERASE A LOS DETALLES DEL DISEÑO:  
SECCIÓN ALLAN BLOCK TÍPICA PARA TODOS  
LOS DEMÁS NOTAS, DETALLES Y  
ESPECIFICACIONES.

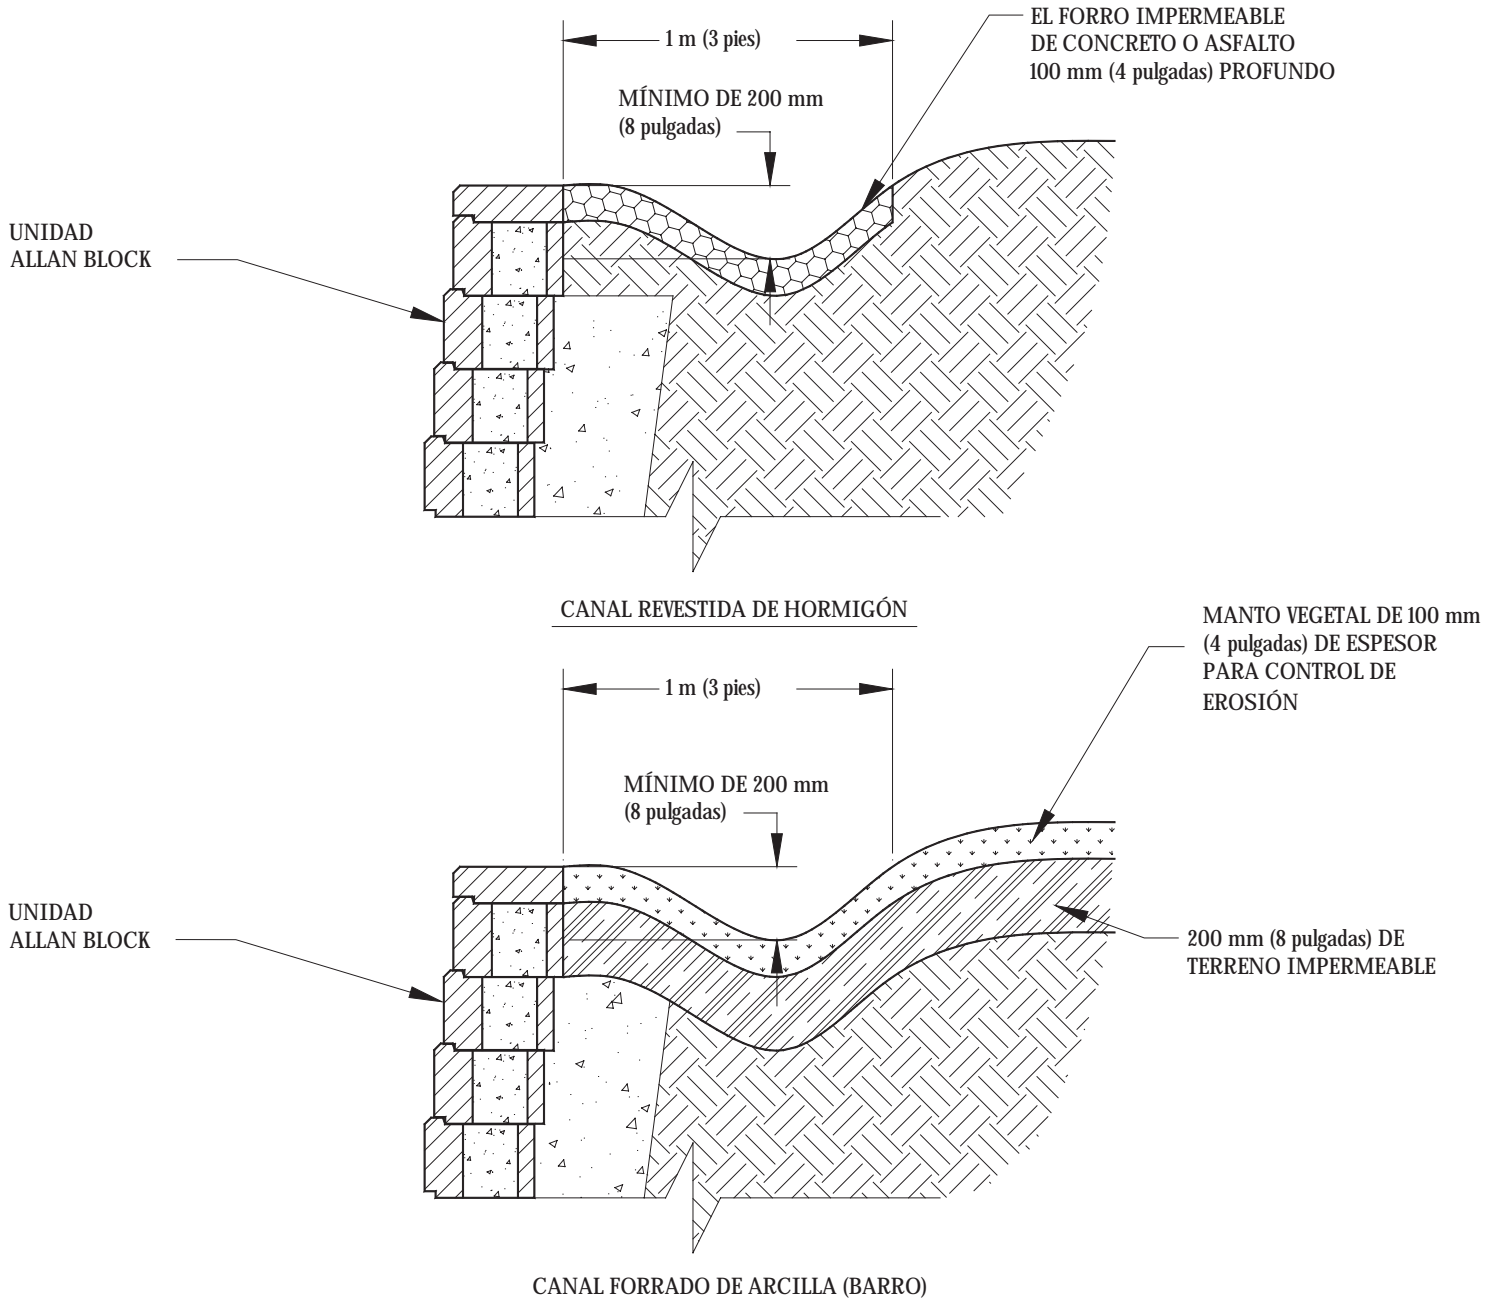

# No Para Construcción