


* CONSULTAR LOS DETALLES DEL DISEÑO:
SECCIÓN TÍPICA ALLAN BLOCK PARA TODOS
LAS OTRAS NOTAS, DETALLES Y
ESPECIFICACIONES.

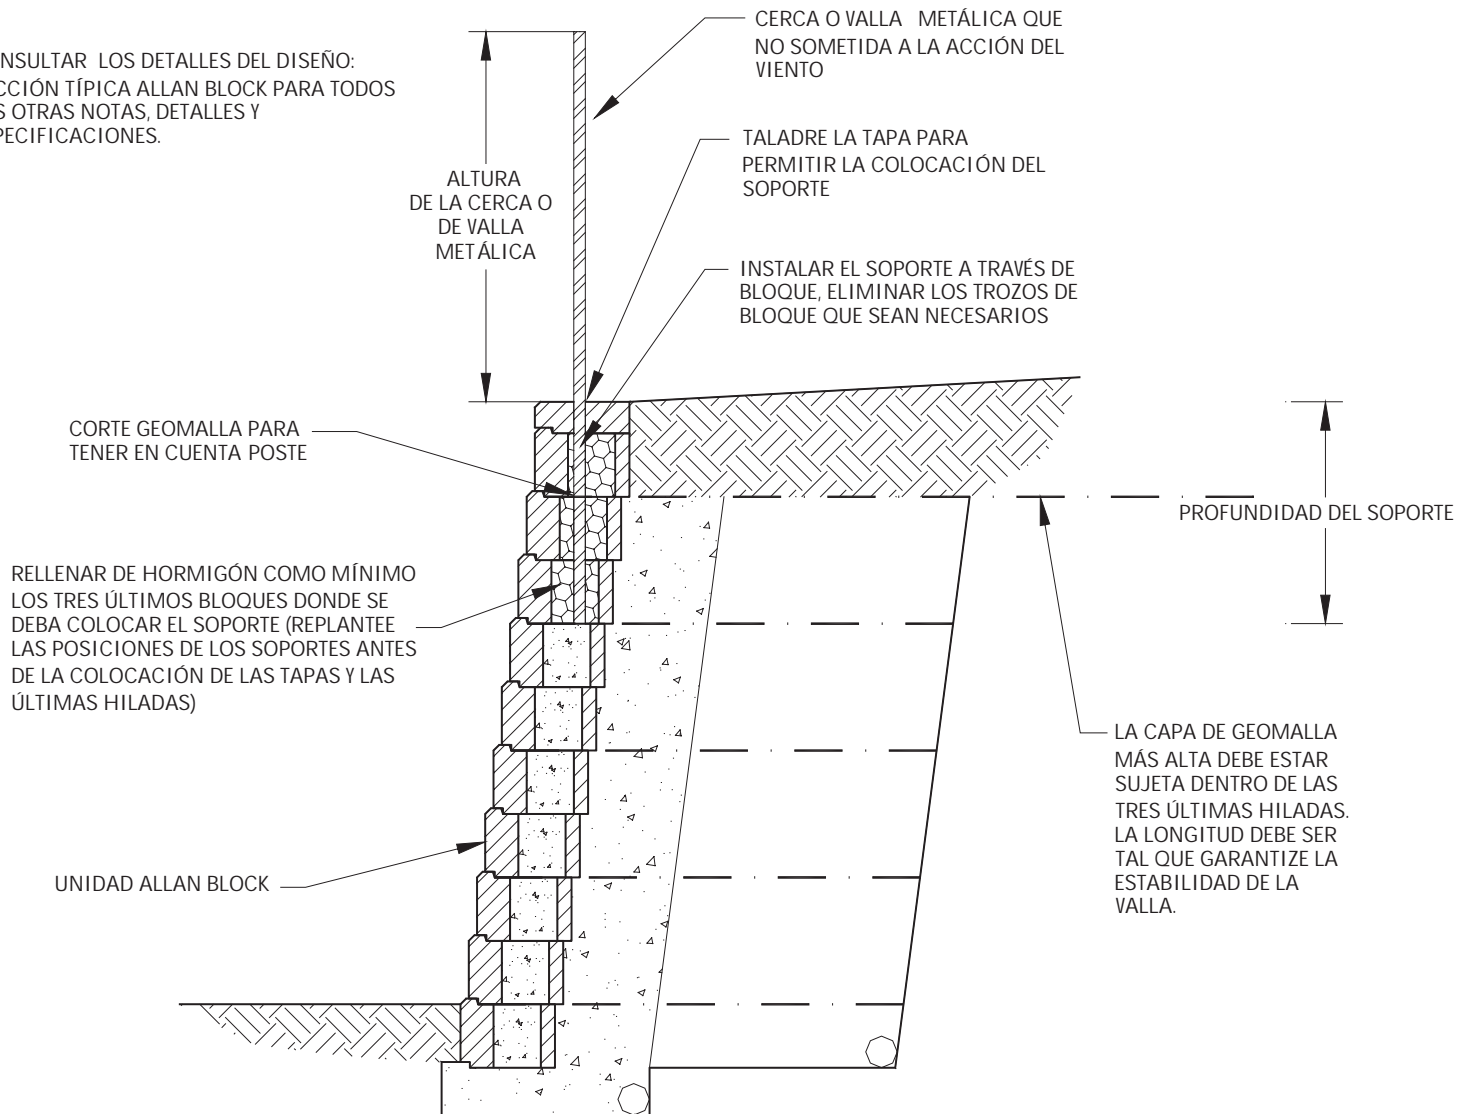

No Para Construcción