


\* CONSULTAR LOS DETALLES DEL DISEÑO:  
SECCIÓN TÍPICA ALLAN BLOCK PARA TODOS  
LAS OTRAS NOTAS, DETALLES Y  
ESPECIFICACIONES.

\* ESTE DETALLE NO CONSIDERA UN IMPACTO  
EXTREMO DE UN VEHÍCULO

\* DISEÑO Y LA CONSTRUCCIÓN DE VALLA  
MATALICA PARA APARCAMIENTO  
REQUIERA UN ANÁLISIS ESPECÍFICO DE  
LUGAR PARA CADA TIPO DE MURO.

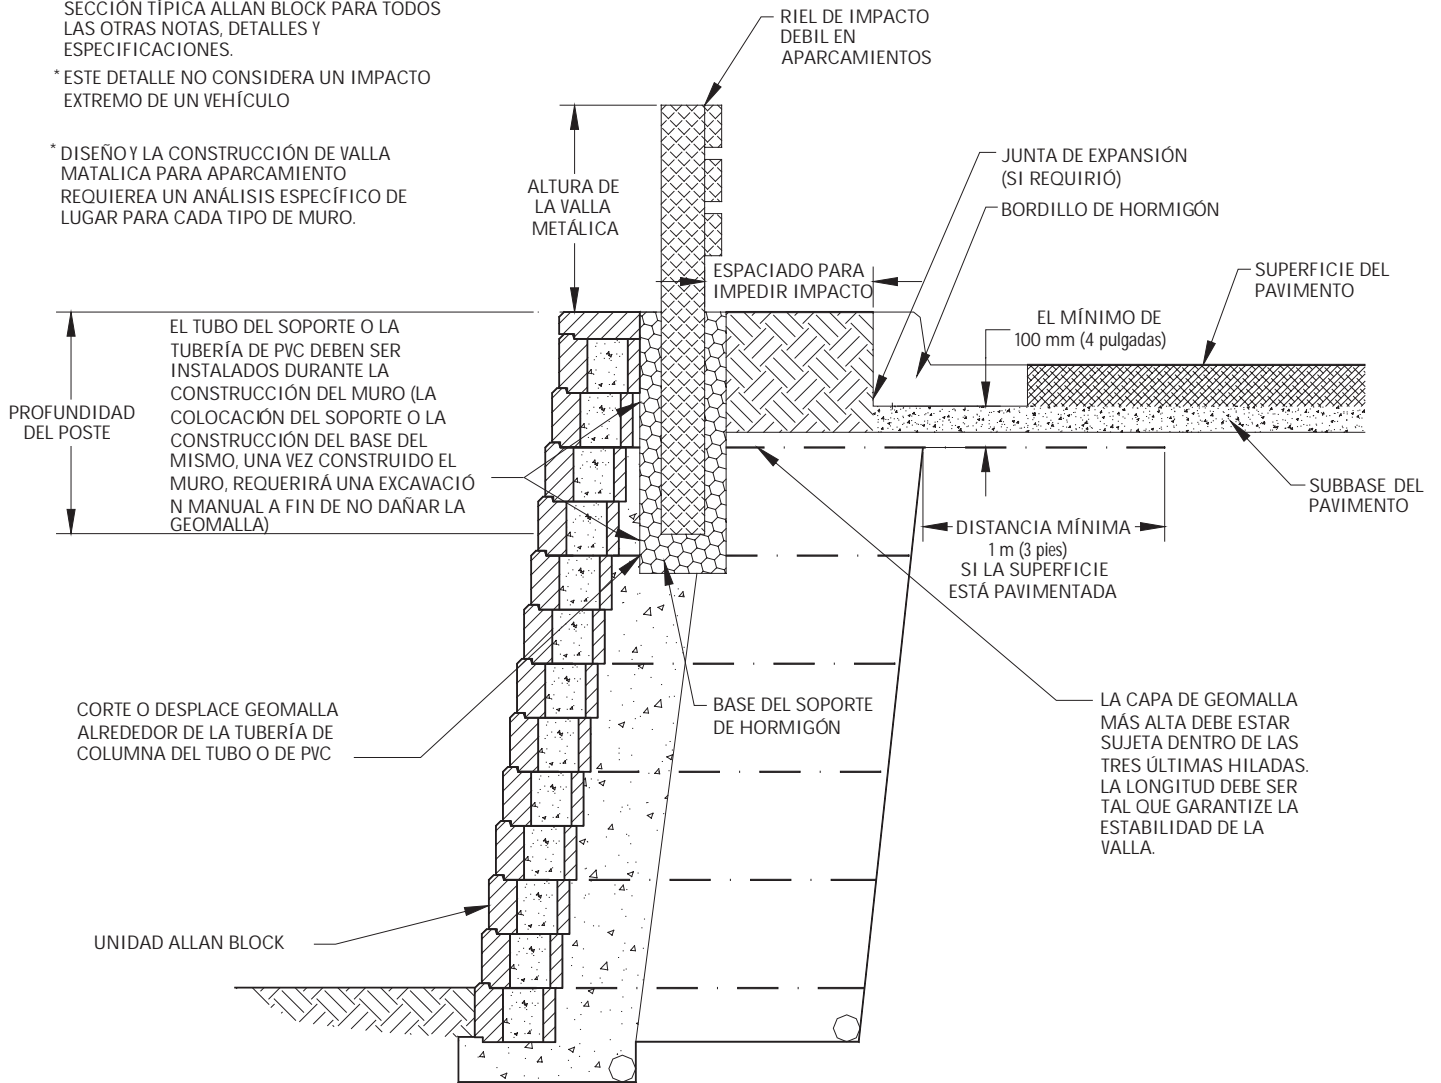

# No Para Construcción